


□ (独) 都市再生機構型宅地枡 TMR30・RA型・RB型

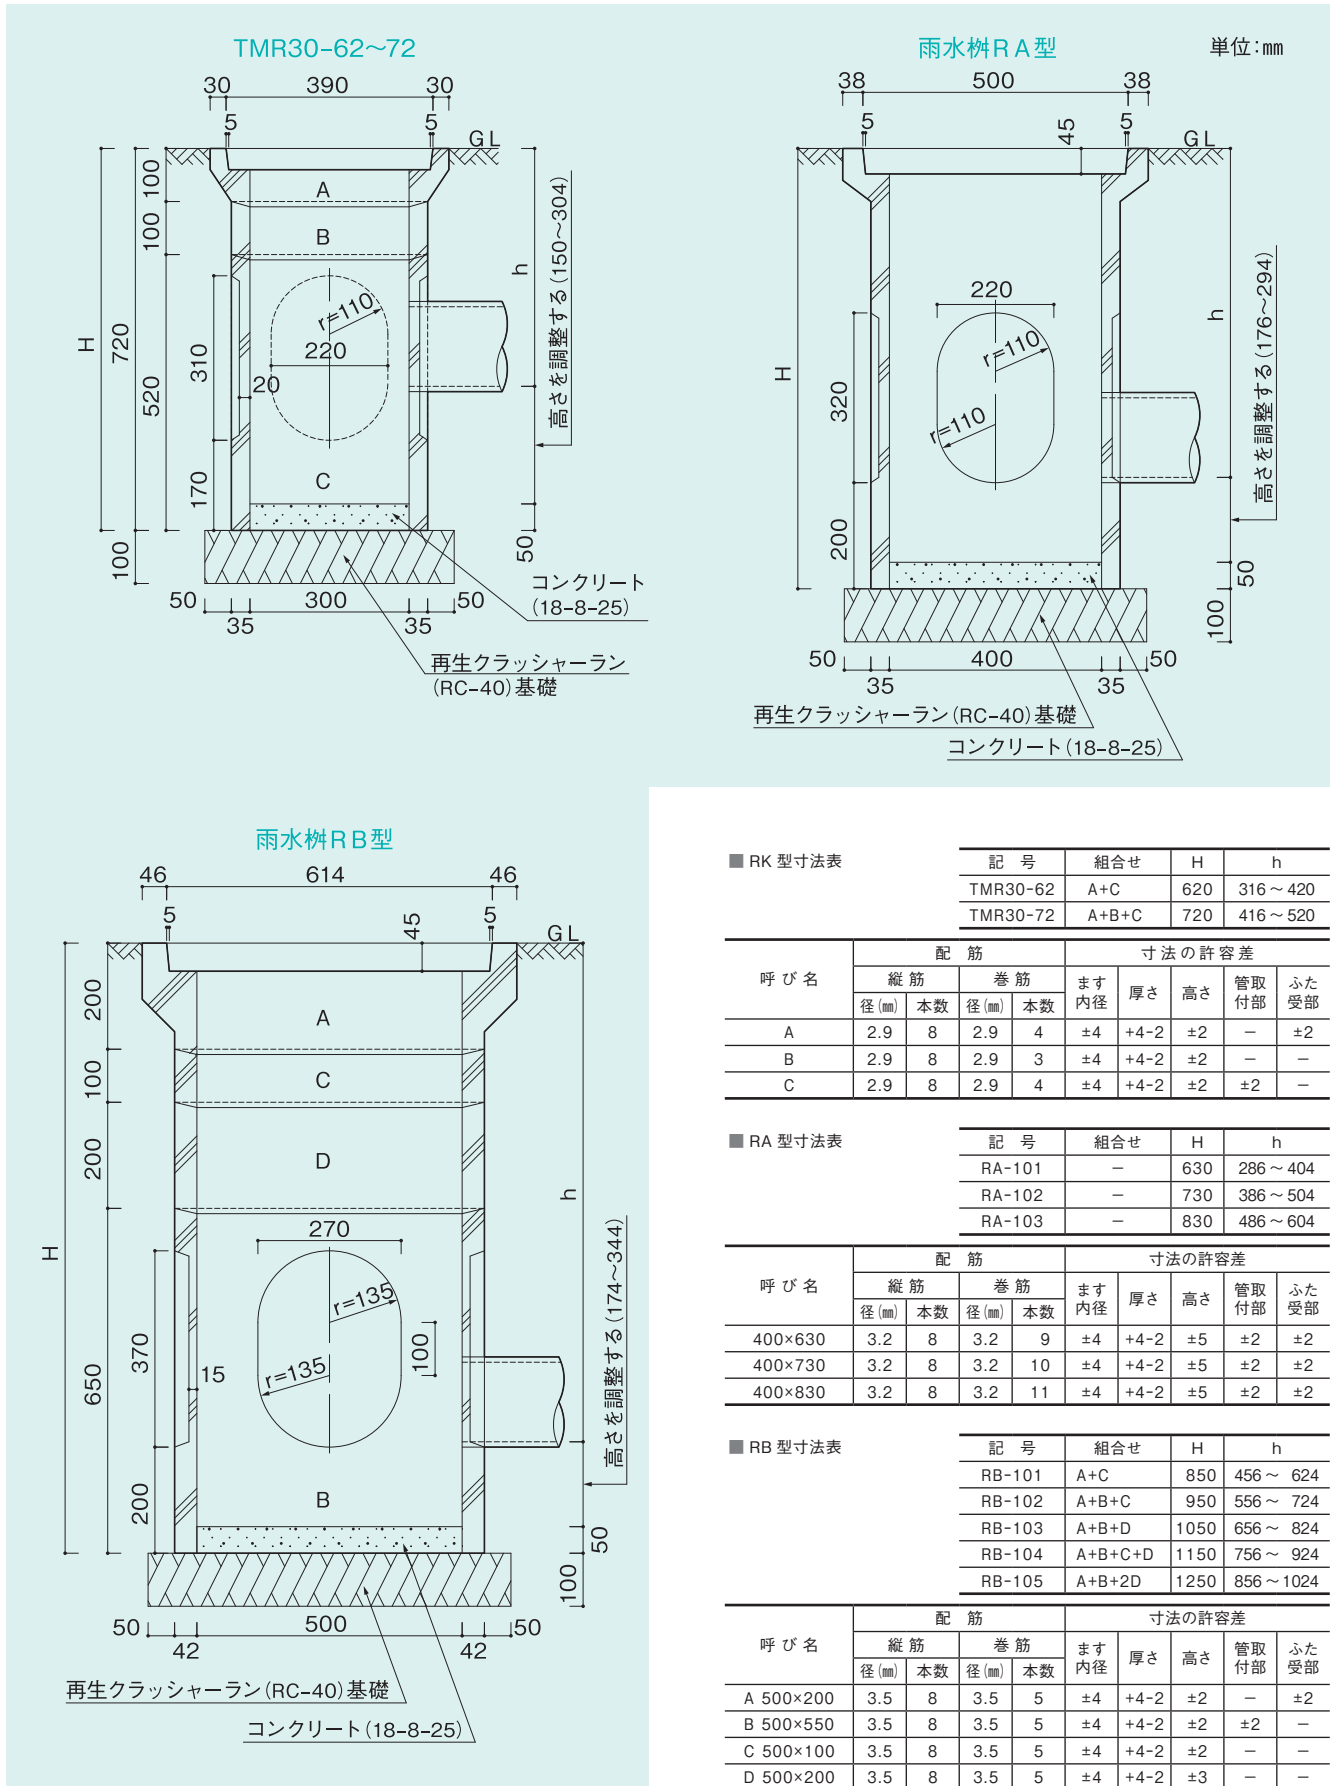

■ RK 型寸法表

記号	組合せ	H	h
TMR30-62	A+C	620	316 ~ 420
TMR30-72	A+B+C	720	416 ~ 520

呼び名	配筋				寸法の許容差				
	縦筋		巻筋		ます内径	厚さ	高さ	管取付部	ふた受部
	径(mm)	本数	径(mm)	本数					
A	2.9	8	2.9	4	±4	+4-2	±2	-	±2
B	2.9	8	2.9	3	±4	+4-2	±2	-	-
C	2.9	8	2.9	4	±4	+4-2	±2	±2	-

■ RA 型寸法表

記号	組合せ	H	h
RA-101	-	630	286 ~ 404
RA-102	-	730	386 ~ 504
RA-103	-	830	486 ~ 604

呼び名	配筋				寸法の許容差				
	縦筋		巻筋		ます内径	厚さ	高さ	管取付部	ふた受部
	径(mm)	本数	径(mm)	本数					
400×630	3.2	8	3.2	9	±4	+4-2	±5	±2	±2
400×730	3.2	8	3.2	10	±4	+4-2	±5	±2	±2
400×830	3.2	8	3.2	11	±4	+4-2	±5	±2	±2

■ RB 型寸法表

記号	組合せ	H	h
RB-101	A+C	850	456 ~ 624
RB-102	A+B+C	950	556 ~ 724
RB-103	A+B+D	1050	656 ~ 824
RB-104	A+B+C+D	1150	756 ~ 924
RB-105	A+B+2D	1250	856 ~ 1024

呼び名	配筋				寸法の許容差				
	縦筋		巻筋		ます内径	厚さ	高さ	管取付部	ふた受部
	径(mm)	本数	径(mm)	本数					
A 500×200	3.5	8	3.5	5	±4	+4-2	±2	-	±2
B 500×550	3.5	8	3.5	5	±4	+4-2	±2	±2	-
C 500×100	3.5	8	3.5	5	±4	+4-2	±2	-	-
D 500×200	3.5	8	3.5	5	±4	+4-2	±3	-	-